
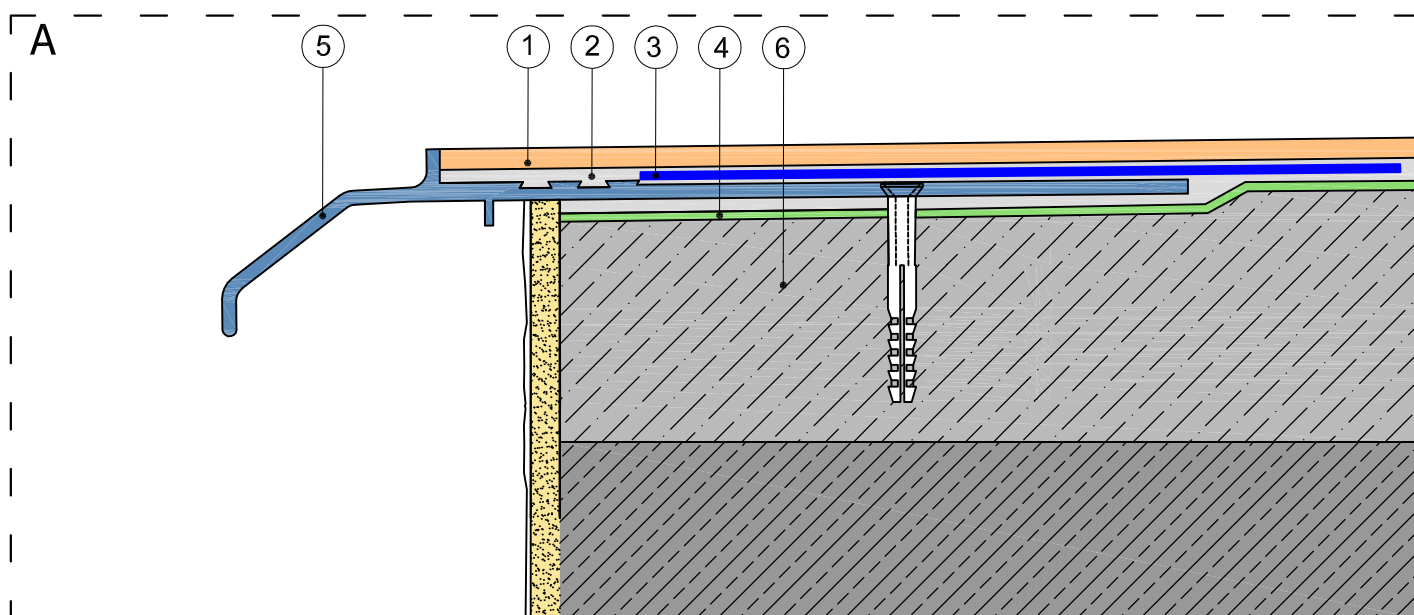


PRZYKŁAD ZASTOSOWANIA PROFILU OKAPOWEGO **K10** - BALKON Z POSADZKĄ
ŻYWICZNA, CIENKOWARSTWOWĄ

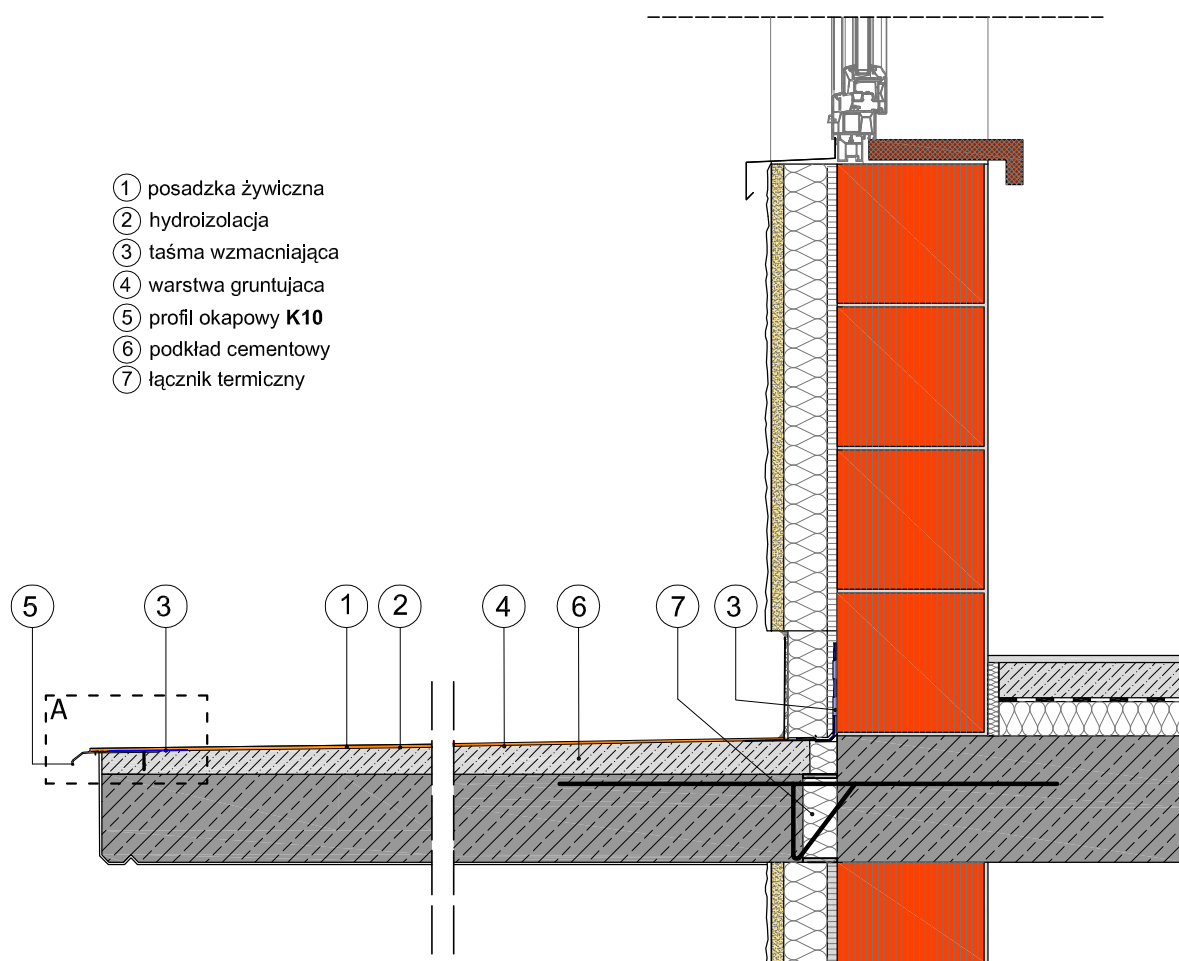

Niniejszy rysunek nie wyczerpuje wszystkich aspektów technicznych wykonania prac. Integralną częścią rysunków są Karty Techniczne poszczególnych produktów.

projektant:		podpis:
inwestor:		
obiekt / temat :		
nr projektu :	data :	nr rys. :
Plik :	faza:	skala :
	P.B.	1:10